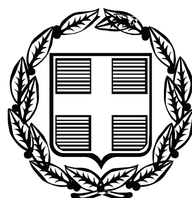


ΕΦΗΜΕΡΙΣ ΤΗΣ ΚΥΒΕΡΝΗΣΕΩΣ

ΤΗΣ ΕΛΛΗΝΙΚΗΣ ΔΗΜΟΚΡΑΤΙΑΣ

ΤΕΥΧΟΣ ΤΕΤΑΡΤΟ **Αρ. Φύλλου 535**

23 Δεκεμβρίου 2011

ΠΕΡΙΕΧΟΜΕΝΑ

ΑΠΟΦΑΣΕΙΣ

ΑΠΟΦΑΣΕΙΣ

Αριθμ. 1887 (1)

Επικύρωση καθορισμού οριογραμμών τμήματος του χειμάρρου «Ξεριά» του Τ.Δ. Νεάπολης του Δήμου Μονεμβασιάς του Νομού Λακωνίας.

Ο ΓΕΝΙΚΟΣ ΓΡΑΜΜΑΤΕΑΣ ΑΠΟΚΕΝΤΡΩΜΕΝΗΣ ΔΙΟΙΚΗΣΗΣ ΠΕΛΟΠΟΝΝΗΣΟΥ, ΔΥΤΙΚΗΣ ΕΛΛΑΔΑΣ ΚΑΙ ΙΟΝΙΟΥ

Έχοντας υπόψη τις ακόλουθες διατάξεις και λοιπά έγγραφα:

1. Τις διατάξεις των άρθρων 5, 6 και 8 του Ν.3200/1955 «Περί Διοικητικής Αποκέντρωσης».

2. Τις διατάξεις του Ν.2853/16-7-1922 «Περί υδραυλικών εν γένει έργων και αστυνομεύσεως των Δημοσίων Υδάτων», όπως αυτές τροποποιήθηκαν με τις αντίστοιχες του Ν.Δ. 10/29.12.1923 και κωδικοποιήθηκαν από τις διατάξεις του Π.Δ. 18/21.3.1924.(ΦΕΚ 61 Α).

3. Τις διατάξεις της υπ' αριθμ 3046/304/03-02-89 απόφασης του Αναπληρωτή Υπουργού Περιβάλλοντος Χωροταξίας και Δημοσίων Έργων: «Κτιριοδομικός Κανονισμός» και ειδικότερα τις διατάξεις του άρθρου 6 αυτού σχετικά με τη δόμηση κοντά σε ρέματα, όπως ισχύει σήμερα.

4. Τις διατάξεις του Ν.3010/2002 (Α' 91): «Εναρμόνιση του Ν.1650/1986 με τις οδηγίες 97/11 ΕΕ και 96/61 ΕΕ» και ειδικότερα τις διατάξεις του άρθρου 5 αυτού: «Διαδικασία Οριοθέτησης και ρυθμίσεις θεμάτων για τα υδατορέματα».

5. Τις οικίες διατάξεις του Ν.2508/1997 (ΦΕΚ 124/Α΄/13.6.1997): «Βιώσιμη Οικιστική Ανάπτυξη των πόλεων και οικισμών της χώρας και άλλες διατάξεις».

6. Τις οικίες διατάξεις του Ν.2690/1999 (ΦΕΚ 45/Α΄/1999): «Κύρωση Κώδικα Διοικητικής Διαδικασίας και άλλες διατάξεις».

7. Τα οριζόμενα στην υπ' αριθμ. 19664/20.12.2001 απόφαση του Γενικού Γραμματέα Περιφέρειας Πελοποννήσου «περί Αρμοδιότητος Κρατικού Οργάνου».

8. Τις διατάξεις του Ν.3852/2010 «Νέα Αρχιτεκτονική της Αυτοδιοίκησης και της Αποκεντρωμένης Διοίκησης - Πρόγραμμα Καλλικράτης (ΦΕΚ 87/Α/2010).

9. Τις διατάξεις του Π.Δ. 139/2010 «Οργανισμός της Αποκεντρωμένης Διοίκησης Πελ/σου, Δυτικής Ελλάδας και Ιονίου (ΦΕΚ 232Α/2010).

10. Την υπ' αριθμ. ΓΓ 15649/1522/1-3-11 «Μεταβίβαση δικαιώματος υπογραφής «Με εντολή Γενικού Γραμματέα» στον προϊστάμενο της Γενικής Δ/νσης και στους προϊσταμένους των Υπηρεσιών της Γενικής Δ/νσης Χωροταξικής και Περιβαλλοντικής Πολιτικής της Αποκεντρωμένης Διοίκησης Πελοποννήσου, Δυτικής Ελλάδος και Ιονίου».

11. Την Τεχνική Έκθεση και τα τοπογραφικά και υψομετρικά διαγράμματα κλίμακας 1: 500, καθορισμού οριογραμμών τμήματος του χειμάρρου «Ξεριά» του Τ.Δ Νεάπολης του Δήμου Μονεμβασίας του Νομού Λακωνίας, τα οποία συντάχθηκαν τον Ιούνιο του 2010 από την εταιρεία «Κ. ΑΝΑΓΝΩΣΤΟΠΟΥΛΟΣ - Κ. ΠΑΠΑΝΙΚΟΛΑΟΥ & ΣΥΝΕΡΓΑΤΕΣ ΟΕ» - «ΟΡΙΖΩΝ ΟΕ» & ελέγχθηκαν και θεωρήθηκαν στις 27/12/2010 από την Δ/νση Τεχνικών Υπηρεσιών της Νομαρχιακής Αυτοδιοίκησης Λακωνίας.

12. Την σύμφωνη γνώμη του Δημοτικού Συμβουλίου του Δήμου Βοιών όπως διατυπώθηκε στην υπ' αριθμ. 268/2010 απόφασή του.

13. Την με αριθμό 4479/10/3-6-2011 Γνωμοδότηση - Εισήγηση της Δ/νσης Τεχνικών Έργων της Περιφερειακής Ενότητας Λακωνίας, σχετικά με τον καθορισμό των οριογραμμών τμήματος του χειμάρρου «Ξεριά» του Τ.Δ. Νεάπολης του Δήμου Μονεμβασίας του Νομού Λακωνίας, αποφασίζουμε:

Την επικύρωση των οριογραμμών τμήματος του χειμάρρου «Ξεριά» του Τ.Δ. Νεάπολης του Δήμου Μονεμβασίας του Νομού Λακωνίας, οριζομένων με τα σημεία 1, 2, 3, 4, 5....79, 80, 81, 82, 83 και 84 για την δεξιά (Δυτική)


οριογραμμή και 85, 86, 87, 88, 89 179, 180, 181, 182 και 183 για την αριστερή (Ανατολική) οριογραμμή, όπως φαίνεται στα τοπογραφικά και υψομετρικά διαγράμματα με αριθμ. σχεδ. Υ-2.1 και Υ-2.2. κλίμακας 1: 500, τα οποία συντάχθηκαν από την εταιρεία «Κ. ΑΝΑΓΝΩΣΤΟΠΟΥΛΟΣ - Κ. ΠΑΠΑΝΙΚΟΛΑΟΥ & ΣΥΝΕΡΓΑΤΕΣ ΟΕ» - «ΟΡΙΖΩΝ ΟΕ» σύμφωνα με την Τεχνική Έκθεση που τα συνόδευε, ελέγχθηκαν και θεωρήθηκαν στις 27/12/2010 από την Δ/νση Τεχνικών Υπηρεσιών της Νομαρχιακής Αυτοδιοίκησης Λακωνίας και αποτελούν αναπόσπαστο μέρος της παρούσας απόφασης.


Η απόφαση αυτή μαζί με τα συνημμένα τοπογραφικά και υψομετρικά διαγράμματα καθορισμού των οριογραμμών να δημοσιευθεί στην Εφημερίδα της Κυβερνήσεως.


Τρίπολη, 9 Ιουνίου 2011


Με εντολή Γενικού Γραμματέα
Αποκεντρωμένης Διοίκησης
Ο Γενικός Διευθυντής Χωροταξικής
και Περιβαλλοντικής Πολιτικής
ΔΙΟΝΥΣΙΟΣ ΠΑΝΑΓΙΩΤΟΠΟΥΛΟΣ


ΕΘΝΙΚΟ ΤΥΠΟΓΡΑΦΕΙΟ
Για τεχνικούς λόγους στο σχεδιάγραμμα, έγινε σμίκρυνση, κατά ποσοστό 36%

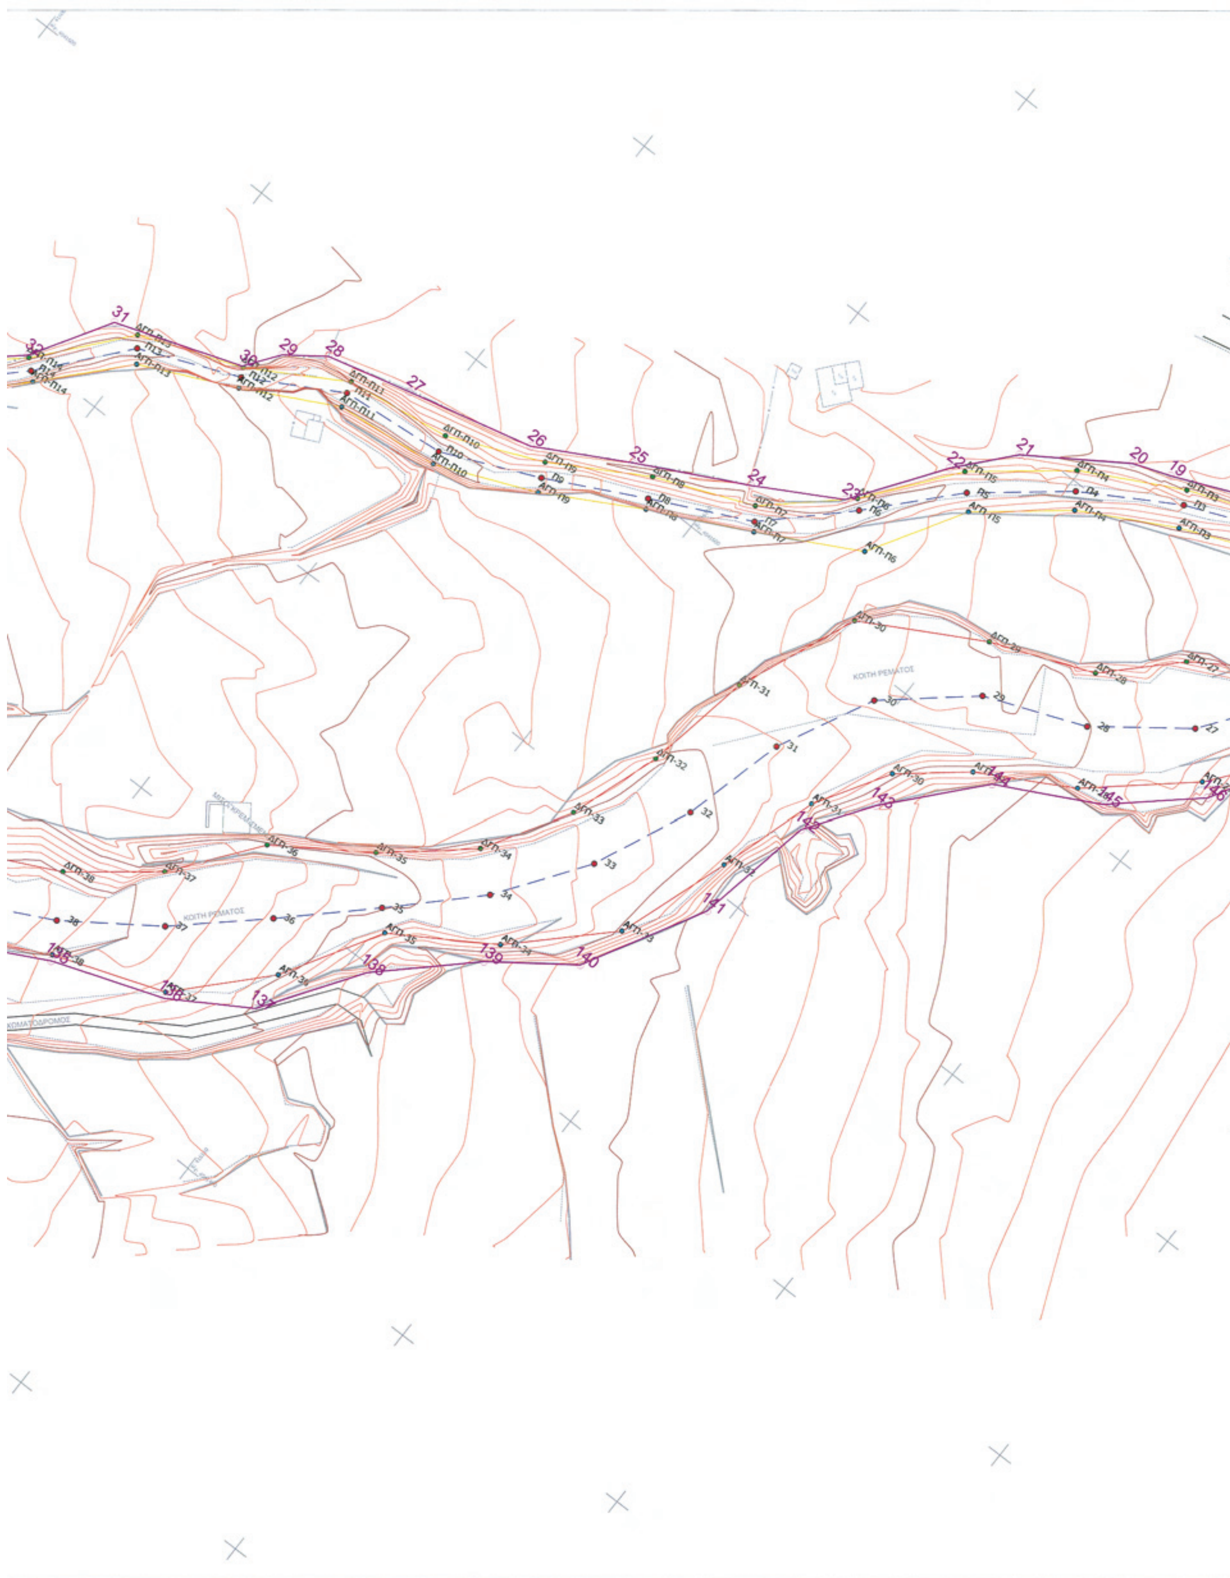
ΚΟΙΤΗ ΡΕΜΑΤΟΣ
ΚΟΙΤΗ ΡΕΜΑΤΟΣ

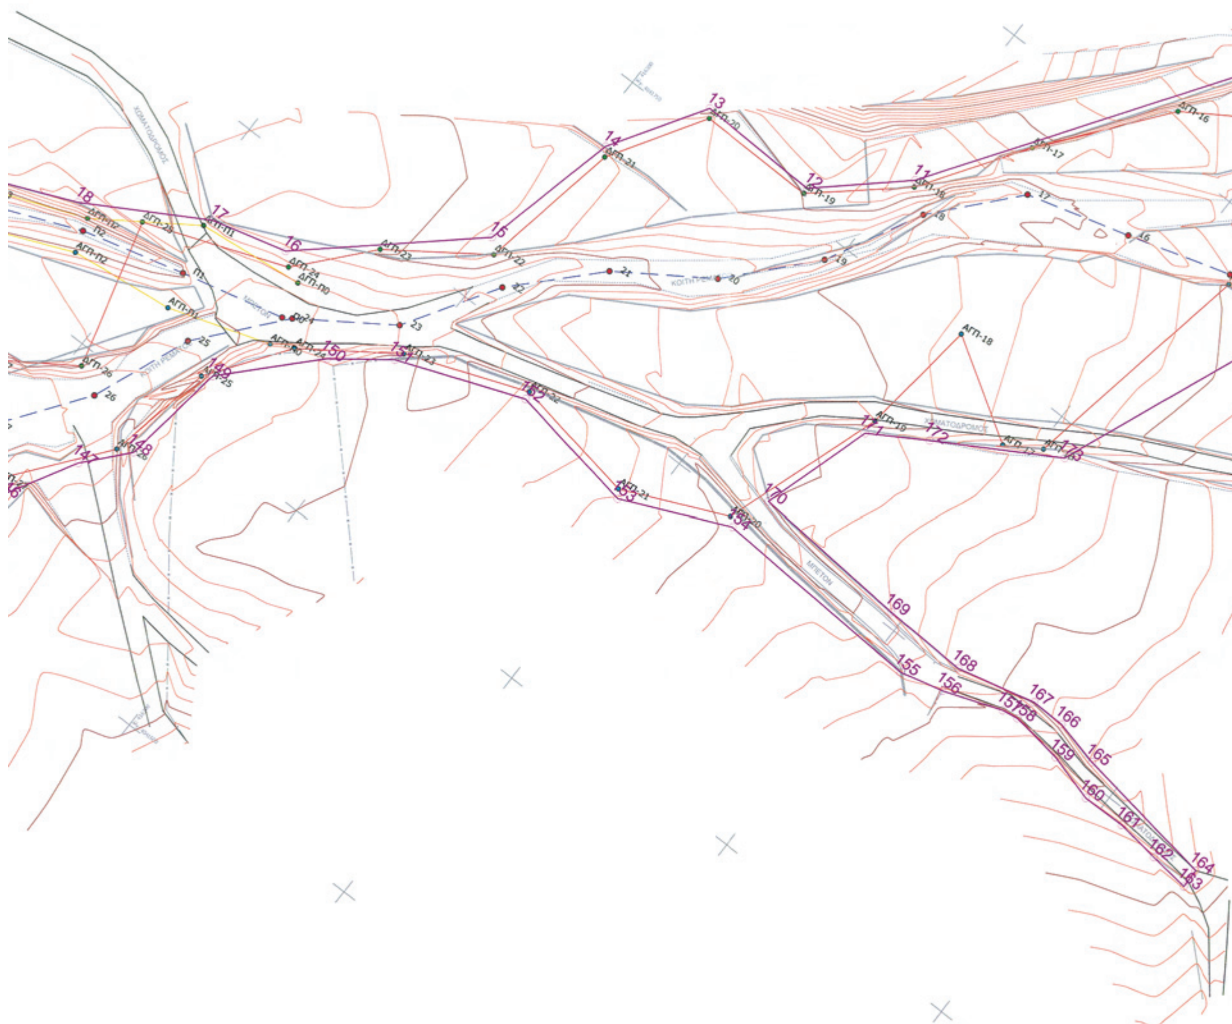

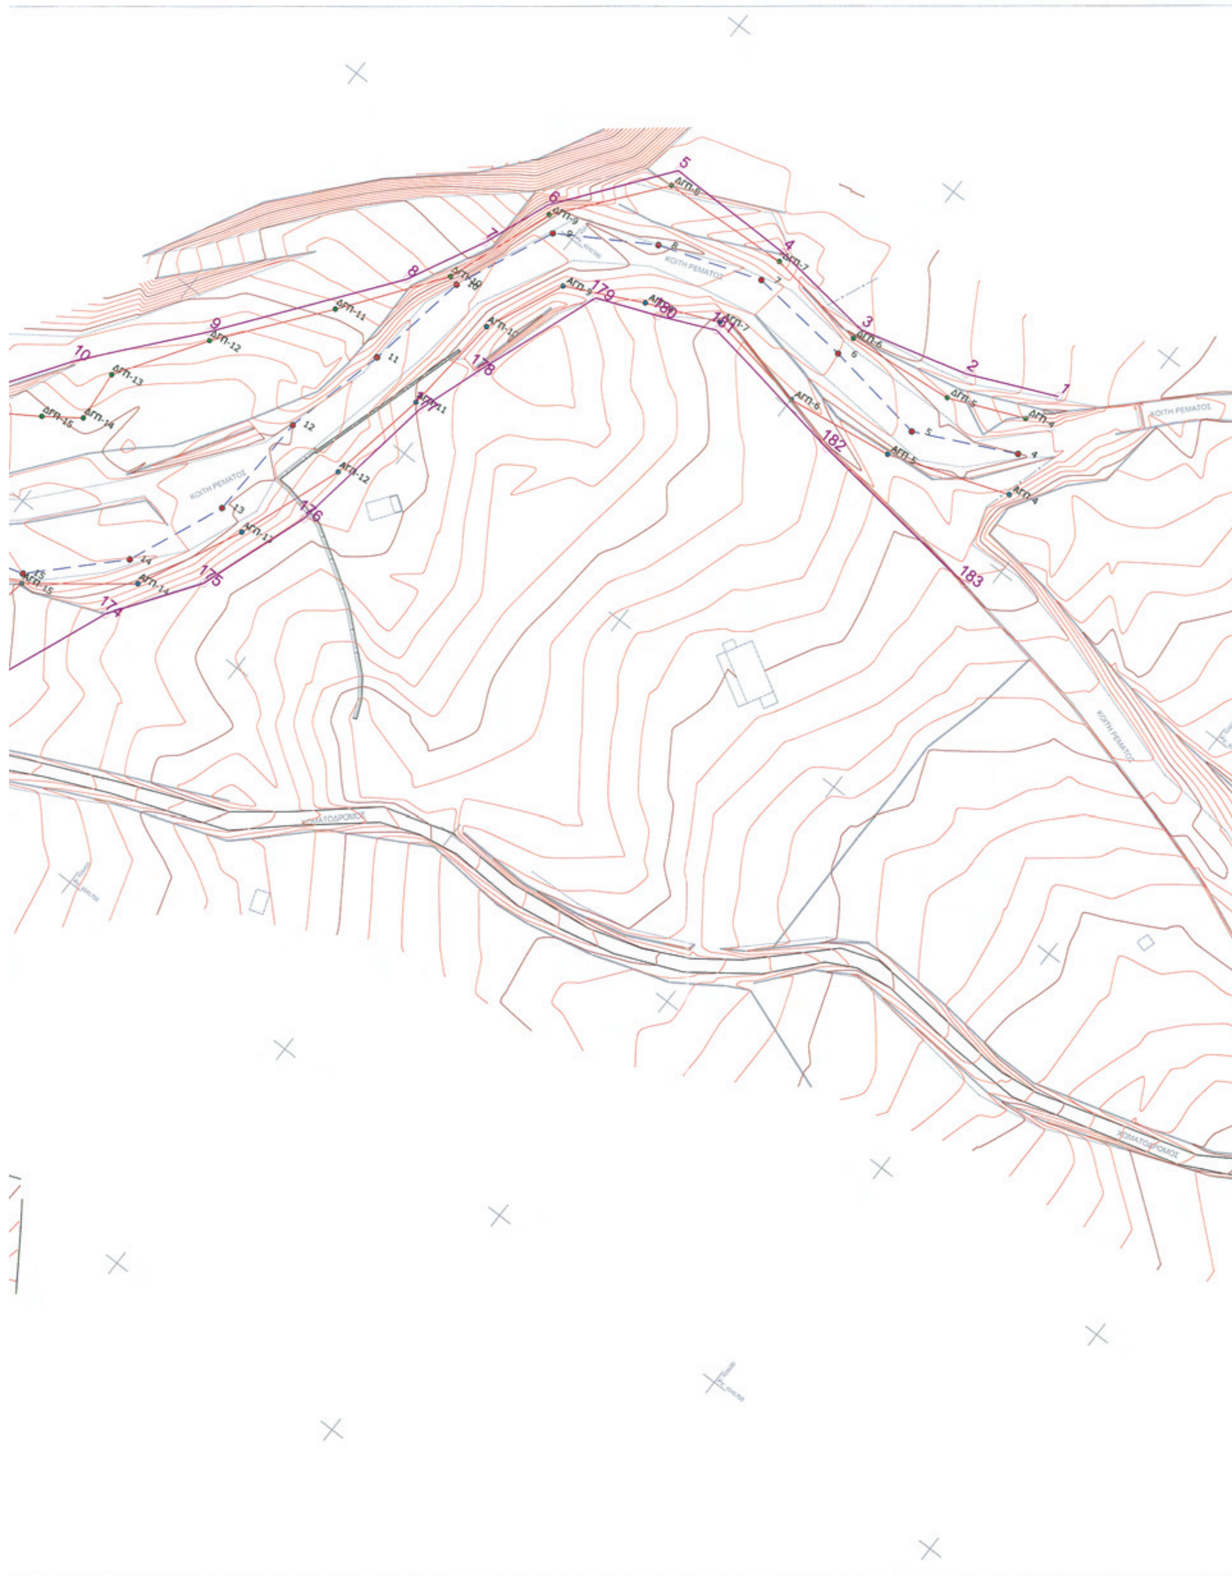

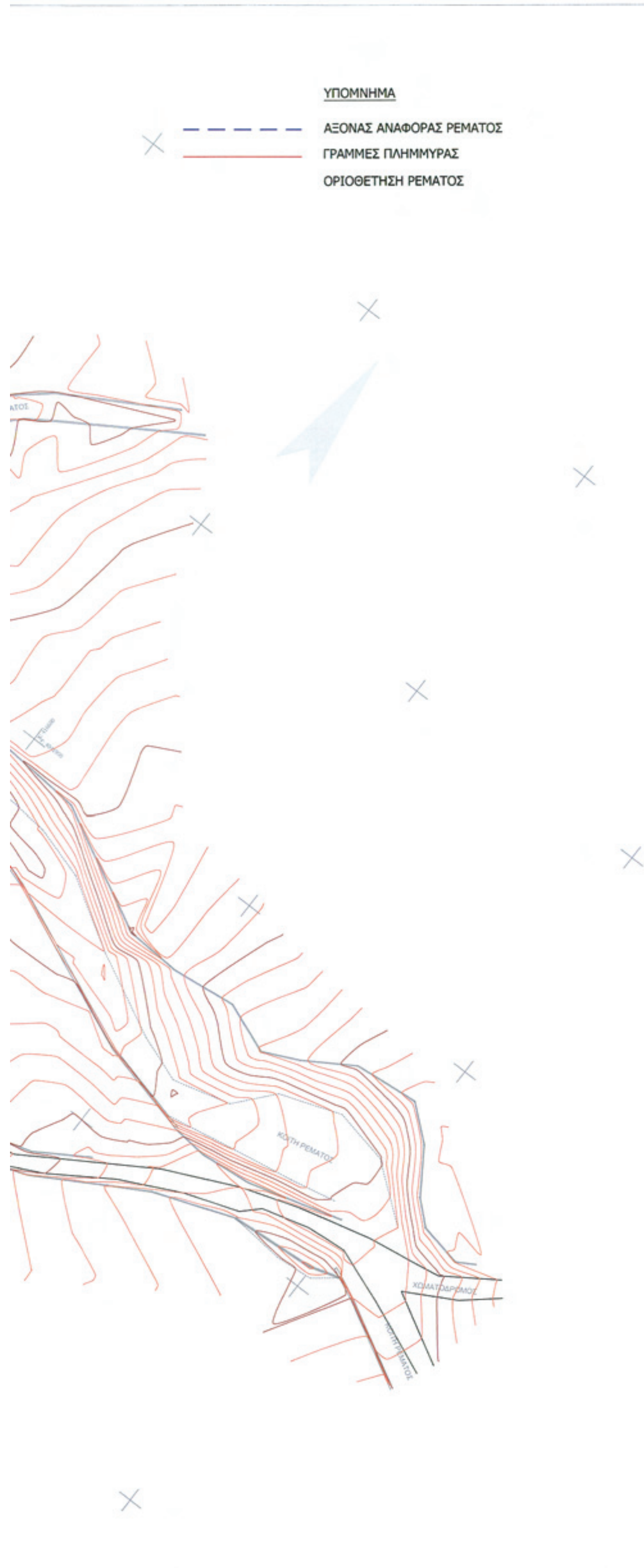

ΣΥΝΤΕΤΑΓΜΕΝΕΣ ΟΡΙΟΘΕΤΗΣΗΣ

Α/Α	X	Y	Α/Α	X	Y	Α/Α	X	Y	Α/Α	X	Y
1	416538.40	4041932.01	47	415913.02	4041390.40	93	415708.09	4040698.85	139	416169.35	4041513.55
2	416522.46	4041924.94	48	415897.30	4041373.14	94	415726.55	4040714.17	140	416183.69	4041523.89
3	416502.24	4041919.52	49	415893.39	4041369.44	95	415743.76	4040727.40	141	416195.91	4041546.08
4	416482.15	4041921.91	50	415880.73	4041343.86	96	415759.09	4040739.63	142	416200.26	4041568.56
5	416457.65	4041922.08	51	415872.70	4041315.97	97	415791.27	4040762.24	143	416208.46	4041580.47
6	416442.58	4041902.29	52	415868.03	4041295.11	98	415797.98	4040767.45	144	416222.76	4041596.65
7	416437.81	4041889.85	53	415870.75	4041275.65	99	415805.85	4040773.62	145	416241.13	4041606.25
8	416430.60	4041875.68	54	415887.28	4041217.19	100	415821.60	4040786.69	146	416255.50	4041619.02
9	416407.92	4041845.70	55	415884.27	4041179.67	101	415852.83	4040813.77	147	416262.98	4041632.29
10	416391.75	4041826.37	56	415878.93	4041159.75	102	415851.91	4040820.45	148	416269.73	4041640.04
11	416352.09	4041767.75	57	415882.43	4041151.42	103	415855.09	4040827.45	149	416272.60	4041660.11
12	416337.37	4041754.44	58	415876.65	4041126.71	104	415855.04	4040837.16	150	416287.15	4041675.52
13	416314.18	4041755.00	59	415871.60	4041107.35	105	415857.13	4040846.93	151	416297.08	4041683.02
14	416303.39	4041737.71	60	415853.13	4041054.36	106	415866.63	4040864.07	152	416320.43	4041692.04
15	416297.21	4041711.68	61	415851.93	4041037.16	107	415872.91	4040867.68	153	416345.03	4041687.95
16	416269.02	4041686.46	62	415849.33	4040991.56	108	415887.32	4040869.39	154	416364.86	4041696.86
17	416254.97	4041682.72	63	415847.11	4040959.99	109	415889.10	4040878.04	155	416405.71	4041694.76
18	416233.35	4041670.02	64	415843.58	4040929.52	110	415852.49	4040876.13	156	416413.83	4041696.80
19	416213.63	4041661.57	65	415841.55	4040920.89	111	415857.50	4040904.72	157	416424.72	4041700.75
20	416206.72	4041659.06	66	415839.87	4040883.89	112	415862.39	4040936.58	158	416427.74	4041701.22
21	416189.34	4041647.58	67	415835.70	4040845.90	113	415865.14	4040952.95	159	416437.67	4041699.80
22	416180.82	4041637.77	68	415833.80	4040827.49	114	415887.82	4040993.97	160	416446.63	4041697.27
23	416169.27	4041621.43	69	415829.82	4040816.56	115	415907.53	4041028.30	161	416454.91	4041697.42
24	416153.95	4041612.74	70	415818.57	4040805.29	116	415927.12	4041065.32	162	416463.19	4041696.35
25	416134.27	4041602.64	71	415810.48	4040798.31	117	415926.96	4041092.10	163	416470.75	4041695.40
26	416117.66	4041593.57	72	415795.19	4040787.16	118	415918.10	4041110.40	164	416470.72	4041699.06
27	416093.97	4041587.82	73	415774.11	4040772.48	119	415921.20	4041131.92	165	416443.48	4041703.20
28	416078.25	4041583.81	74	415742.48	4040751.98	120	415929.74	4041156.22	166	416434.77	4041705.26
29	416071.40	4041578.82	75	415735.19	4040746.30	121	415939.01	4041174.24	167	416428.31	4041705.39
30	416066.82	4041572.64	76	415715.70	4040730.10	122	415959.94	4041219.22	168	416413.55	4041701.83
31	416043.32	4041564.59	77	415714.78	4040731.31	123	415968.53	4041242.92	169	416397.47	4041702.42
32	416034.52	4041550.08	78	415695.09	4040712.91	124	415970.80	4041259.63	170	416367.21	4041704.66
33	416020.61	4041537.69	79	415672.08	4040691.53	125	415974.38	4041292.32	171	416373.47	4041725.45
34	416000.19	4041535.27	80	415651.46	4040673.87	126	415977.63	4041316.46	172	416383.64	4041731.65
35	415985.14	4041520.37	81	415629.70	4040654.06	127	415982.90	4041337.06	173	416405.09	4041744.30
36	415984.16	4041515.39	82	415589.18	4040622.44	128	415997.27	4041374.43	174	416424.77	4041792.87
37	415984.66	4041477.74	83	415578.40	4040613.57	129	416000.56	4041391.59	175	416435.59	4041808.56
38	415983.58	4041458.23	84	415564.96	4040602.72	130	416009.07	4041412.55	176	416442.80	4041829.22
39	415977.58	4041444.57	85	415575.78	4040591.58	131	416018.09	4041424.33	177	416447.20	4041858.02
40	415963.75	4041437.68	86	415590.45	4040601.48	132	416031.04	4041435.18	178	416451.25	4041869.86
41	415949.83	4041438.03	87	415601.96	4040610.37	133	416070.66	4041447.67	179	416460.05	4041894.17
42	415939.77	4041432.98	88	415624.62	4040627.37	134	416092.32	4041457.34	180	416471.17	4041898.63
43	415929.09	4041425.46	89	415649.25	4040646.43	135	416106.57	4041464.75	181	416481.29	4041903.16
44	415924.76	4041416.35	90	415666.53	4040662.90	136	416127.24	4041472.05	182	416510.71	4041898.40
45	415924.00	4041409.08	91	415684.64	4040679.03	137	416141.68	4041480.93	183	416546.00	4041894.19
46	415918.19	4041397.63	92	415689.80	4040683.23	138	416153.65	4041498.69			

ΕΛΛΗΝΙΚΗ ΔΗΜΟΚΡΑΤΙΑ
ΝΟΜΟΣ ΛΑΚΩΝΙΑΣ
ΔΗΜΟΣ ΒΟΙΩΝ
ΔΗΜΟΤΙΚΟ ΔΙΑΜΕΡΙΣΜΑ ΝΕΑΠΟΛΗΣ

ΜΕΛΕΤΗΤΗΣ :

ΟΡΙΖΩΝ Ο.Ε.

Το παρόν συνοδεύει την αριθμ. 1887/2011 απόφαση Γενικού Διευθυντή Χωροταξικής & Περιβαλλοντικής Πολιτικής

ΔΙΟΝΥΣΙΟΣ ΠΑΝΑΓΙΩΤΟΠΟΥΛΟΣ

ΕΡΓΟ:

ΜΕΛΕΤΗ ΟΡΙΟΘΕΤΗΣΗΣ ΧΕΙΜΑΡΡΩΝ
(ΟΡΙΟΘΕΤΗΣΗ ΧΕΙΜΑΡΡΟΥ ΞΕΡΙΑ)

ΘΕΣΗ:

ΔΗΜΟΤΙΚΟ ΔΙΑΜΕΡΙΣΜΑ ΝΕΑΠΟΛΗΣ

ΘΕΜΑ ΣΧΕΔΙΟΥ:

ΟΡΙΖΟΝΤΙΟΓΡΑΦΙΑ ΧΕΙΜΑΡΡΟΥ ΞΕΡΙΑ

ΕΛΕΓΧΘΗΚΕ
Ο Μηχανικός
ΠΑΝΑΓΙΩΤΗΣ ΓΡ. ΚΩΣΤΑΚΟΣ

ΑΡΙΘΜΟΣ ΣΧΕΔΙΟΥ: Υ-2.1

ΚΛΙΜΑΚΑ 1:500

ΧΡΟΝΟΣ ΑΝΑΘΕΩΡΗΜΕΝΗΣ ΜΕΛΕΤΗΣ: ΙΟΥΝΙΟΣ 2010

ΕΛΕΓΧΘΗΚΕ
Ο ΠΡΟΪΣΤΑΜΕΝΟΣ ΜΕΛΕΤΩΝ
ΑΓΓΕΛΟΣ ΠΛΕΙΩΤΑΣ
ΠΟΛ. ΜΗΧΑΝΙΚΟΣ

ΕΛΕΓΧΘΗΚΕ
ΜΠΕΖΕΡΙΑΝΟΣ ΝΙΚΟΛΑΟΣ
ΠΟΛΙΤΙΚΟΣ ΜΗΧ/ΚΟΣ

Κ. ΑΝΑΓΝΩΣΤΟΠΟΥΛΟΣ - Κ. ΠΑΠΑΝΙΚΟΛΑΟΥ
& ΣΥΝΕΡΓΑΤΕΣ Ο.Ε.
ΟΡΙΖΩΝ Ο.Ε.
ΧΑΛΑΝΔΡΙΟΥ 16 - ΑΓ. ΠΑΡΑΣΚΕΥΗ Τ.Κ. 15343
ΑΦΜ. 082579480 - ΔΟΥ: ΑΓ. ΠΑΡΑΣΚΕΥΗΣ

ΜΠΕΖΕΡΙΑΝΟΣ
ΜΗΧΑΝΙΚΟΣ

Αριθ. 2495 (2)

Επικύρωση καθορισμού οριογραμμών τμήματος ρέματος σε εντός οικισμού Μαραθιά περιοχή κατά μήκος ιδιοκτησίας Μαρούση Ευαγγέλου της Τ.Κ. Ελίκας Δ.Ε. Βοιών Δήμου Μονεμβασιάς του Νομού Λακωνίας.

Ο ΓΕΝΙΚΟΣ ΓΡΑΜΜΑΤΕΑΣ ΑΠΟΚΕΝΤΡΩΜΕΝΗΣ ΔΙΟΙΚΗΣΗΣ ΠΕΛΟΠΟΝΝΗΣΟΥ, ΔΥΤΙΚΗΣ ΕΛΛΑΔΟΣ ΚΑΙ ΙΟΝΙΟΥ

Έχοντας υπόψη τις ακόλουθες διατάξεις και λοιπά έγγραφα:

1. Τις διατάξεις των άρθρων 5, 6 και 8 του Ν.3200/1955 «Περί Διοικητικής Αποκέντρωσης».

2. Τις διατάξεις του Ν.2853/16-7-1922 «Περί υδραυλικών εν γένει έργων και αστυνομεύσεως των Δημοσίων Υδάτων», όπως αυτές τροποποιήθηκαν με τις αντίστοιχες του Ν.Δ. 10/29.12.1923 και κωδικοποιήθηκαν από τις διατάξεις του Π.Δ. 18/21.3.1924.(ΦΕΚ 61Α).

3. Τις διατάξεις της υπ' αριθμ 3046/304/03-02-89 απόφασης του Αναπληρωτή Υπουργού Περιβάλλοντος Χωροταξίας και Δημοσίων Έργων: «Κτιριοδομικός Κανονισμός» και ειδικότερα τις διατάξεις του άρθρου 6 αυτού σχετικά με τη δόμηση κοντά σε ρέματα, όπως ισχύει σήμερα.

4. Τις διατάξεις του Ν.3010/2002 (Α' 91): «Εναρμόνιση του Ν.1650/1986 με τις οδηγίες 97/11 ΕΕ και 96/61 ΕΕ» και ειδικότερα τις διατάξεις του άρθρου 5 αυτού: «Διαδικασία Οριοθέτησης και ρυθμίσεις θεμάτων για τα υδατορέματα».

5. Τις οικίες διατάξεις του Ν. 2508/1997 (ΦΕΚ 124Α/13.6.1997): «Βιώσιμη Οικιστική Ανάπτυξη των πόλεων και οικισμών της χώρας και άλλες διατάξεις».

6. Τις οικίες διατάξεις του Ν.2690/1999 (ΦΕΚ 45Α/1999): «Κύρωση Κώδικα Διοικητικής Διαδικασίας και άλλες διατάξεις».

7. Τα οριζόμενα στην υπ' αριθμ. 19664/20.12.2001 απόφαση του Γενικού Γραμματέα Περιφέρειας Πελοποννήσου «περί Αρμοδιότητος Κρατικού Οργάνου».

8. Τις διατάξεις του Ν.3852/2010 «Νέα Αρχιτεκτονική της Αυτοδιοίκησης και της Αποκεντρωμένης Διοίκησης - Πρόγραμμα Καλλικράτης (ΦΕΚ 87/Α/2010).

9. Τις διατάξεις του Π.Δ. 139/2010 «Οργανισμός της Αποκεντρωμένης Διοίκησης Πελ/σου, Δυτικής. Ελλάδας κ' Ιονίου (ΦΕΚ 232Α/2010).

10. Την υπ' αριθμ. ΓΓ 15649/1522/1-3-11 «Μεταβίβαση δικαιώματος υπογραφής «Με εντολή Γενικού Γραμματέα» στον προϊστάμενο της Γενικής Δ/νσης και στους προϊσταμένους των Υπηρεσιών της Γενικής Δ/νσης Χωροταξικής και Περιβαλλοντικής Πολιτικής της Αποκεντρωμένης Διοίκησης Πελοποννήσου, Δυτικής Ελλάδος και Ιονίου».

11. Την Τεχνική Έκθεση και το τοπογραφικό και υψομετρικό διάγραμμα κλίμακας 1: 200, καθορισμού οριογραμμών τμήματος ρέματος σε εντός του οικισμού Μαραθιά περιοχή κατά μήκος ιδιοκτησίας Μαρούση Ευάγγελου της Τ.Κ. Ελικας Δ.Ε. Βοιών Δήμου Μονεμβασίας του Νομού Λακωνίας, το οποίο συντάχθηκε τον του Απρίλιο του 2011 από τον Αγρονόμο Τοπογράφο Μηχανικό Γεωργακάκο Ιωάννη και ελέγχθηκε και θεωρήθηκε στις 27/5/2011 από την Δ/νση Τεχνικών Έργων της Περιφερειακής Ενότητας Λακωνίας.

12. Την σύμφωνη γνώμη του Δημοτικού Συμβουλίου του Δήμου Μονεμβασίας όπως διατυπώθηκε στην υπ' αριθμ. 231/2011 απόφασή του.

13. Την με αριθμό 4269/22-8-2011 γνωμοδότηση - εισήγηση της Δ/νσης Τεχνικών Έργων της Περιφερειακής Ενότητας Λακωνίας της Περιφέρειας Πελοποννήσου, σχετικά με τον καθορισμό οριογραμμών τμήματος ρέματος σε εντός του οικισμού Μαραθιά περιοχή κατά μήκος ιδιοκτησίας Μαρούση Ευάγγελου της Τ.Κ. Ελικας Δ.Ε. Βοιών Δήμου Μονεμβασίας του Νομού Λακωνίας, αποφασίζουμε:

Την επικύρωση των οριογραμμών τμήματος ρέματος σε εντός του οικισμού Μαραθιά περιοχή κατά μήκος ιδιοκτησίας Μαρούση Ευάγγελου της Τ.Κ. Ελικας Δ.Ε. Βοιών Δήμου Μονεμβασίας του Νομού Λακωνίας, οριζομένων με τα σημεία ΟΙ, 02, 03, 04, 05, 06, 07, 08, ΑΙ για την αριστερή οριογραμμή (Νότια) και Β1, 09, ΟΙΟ, 011, 012, 013, 014, 015, 016, 017, 018 για την δεξιά οριογραμμή (Βόρεια), όπως φαίνεται στο τοπογραφικό και υψομετρικό διάγραμμα κλίμακας 1: 200 το οποίο συντάχθηκε από τον Αγρονόμο Τοπογράφο Μηχανικό Γεωργακάκο Ιωάννη σύμφωνα με την Τεχνική Έκθεση που το συνόδευε, ελέγχθηκε και θεωρήθηκε στις 27/5/2011 από την Δ/νση Τεχνικών Έργων της Περιφερειακής Ενότητας Λακωνίας.

Η απόφαση αυτή μαζί με το συνημμένο τοπογραφικό και υψομετρικό διάγραμμα καθορισμού των οριογραμμών να δημοσιευθεί στην Εφημερίδα της Κυβερνήσεως.

Τρίπολη, 25 Αυγούστου 2011

Με εντολή Γενικού Γραμματέα
Αποκεντρωμένης Διοίκησης
Ο Γενικός Διευθυντής Χωροταξικής και
Περιβαλλοντικής Πολιτικής
ΔΙΟΝΥΣΙΟΣ ΠΑΝΑΓΙΩΤΟΠΟΥΛΟΣ

ΕΘΝΙΚΟ ΤΥΠΟΓΡΑΦΕΙΟ
Για τεχνικούς λόγους στο σχεδιάγραμμα, έγινε σμίκρυνση, κατά ποσοστό 39%



ΠΙΝΑΚΑΣ ΣΥΝΤΕΤΑΓΜΕΝΩΝ ΚΑΘΟΡΙΣΜΕΝΩΝ ΟΡΙΟΓΡΑΜΜΩΝ ΧΕΙΜΜΑΡΟΥ ΣΥΜΦΩΝΑ ΜΕ ΤΟ Φ.Ε.Κ. 451Δ/7-09-2007


ΑΡΙΣΤΕΡΗ ΟΡΙΟΓΡΑΜΜΗ			ΔΕΞΙΑ ΟΡΙΟΓΡΑΜΜΗ		
Α/Α		Υ	Α/Α	Χ	Υ
Α1	403013.686	4050642.125	Β1	403008.490	4050651.999
Α2	403008.174	4050639.578	Β2	402995.169	4050644.160
Α3	403001.094	4050633.731	Β3	402984.140	4050629.291
Α4	402993.162	4050623.661			


ΠΙΝΑΚΑΣ ΣΥΝΤΕΤΑΓΜΕΝΩΝ ΠΡΟΤΕΙΝΟΜΕΝΩΝ ΟΡΙΟΓΡΑΜΜΩΝ ΧΕΙΜΜΑΡΟΥ ΣΕ ΣΥΣΤΗΜΑ ΑΝΑΦΟΡΑΣ Ε.Γ.Σ.Α. 1987

ΑΡΙΣΤΕΡΗ ΟΡΙΟΓΡΑΜΜΗ			ΔΕΞΙΑ ΟΡΙΟΓΡΑΜΜΗ		
Α/Α		Υ	Α/Α	Χ	Υ
Ο1	403158.27	4050721.50	Ο18	403142.74	4050725.59
Ο2	403149.96	4050709.65	Ο17	403136.09	4050716.97
Ο3	403143.65	4050704.99	Ο16	403129.65	4050712.18
Ο4	403121.77	4050681.91	Ο15	403113.43	4050700.05
Ο5	403101.58	4050667.83	Ο14	403090.36	4050673.37
Ο6	403076.49	4050658.37	Ο13	403073.01	4050665.47
Ο7	403051.30	4050650.93	Ο12	403056.53	4050663.54
Ο8	403033.46	4050649.97	Ο11	403044.41	4050661.51
Α1	403013.686	4050642.125	Ο10	403028.93	4050658.13
			Ο9	403017.18	4050653.91
			Β1	403008.490	4050651.999

ΠΙΝΑΚΑΣ ΣΥΝΤΕΤΑΓΜΕΝΩΝ ΓΡΑΜΜΗΣ ΠΛΗΜΜΥΡΑΣ

ΑΡΙΣΤΕΡΗ ΓΡΑΜΜΗ		ΔΕΞΙΑ ΓΡΑΜΜΗ	
Χ	Υ	Χ	Υ
403142.65	4050725.15	403156.26	4050720.29
403137.52	4050718.17	403148.57	4050709.83
403136.44	4050716.48	403146.68	4050708.86
403128.47	4050710.95	403142.56	4050705.41
403124.94	4050707.81	403138.16	4050700.63
403114.87	4050700.72	403127.63	4050691.12
403114.05	4050692.64	403121.67	4050684.24
403106.70	4050683.55	403111.71	4050676.06
403096.88	4050678.77	403101.79	4050669.61
403093.00	4050671.69	403095.14	4050668.02
403088.79	4050667.01	403090.33	4050664.10
403075.57	4050662.09	403076.63	4050659.01
403061.97	4050658.92	403062.68	4050654.85
403052.45	4050657.34	403052.58	4050652.86
403037.65	4050656.49	403037.74	4050653.36
403025.60	4050655.45	403025.65	4050653.77

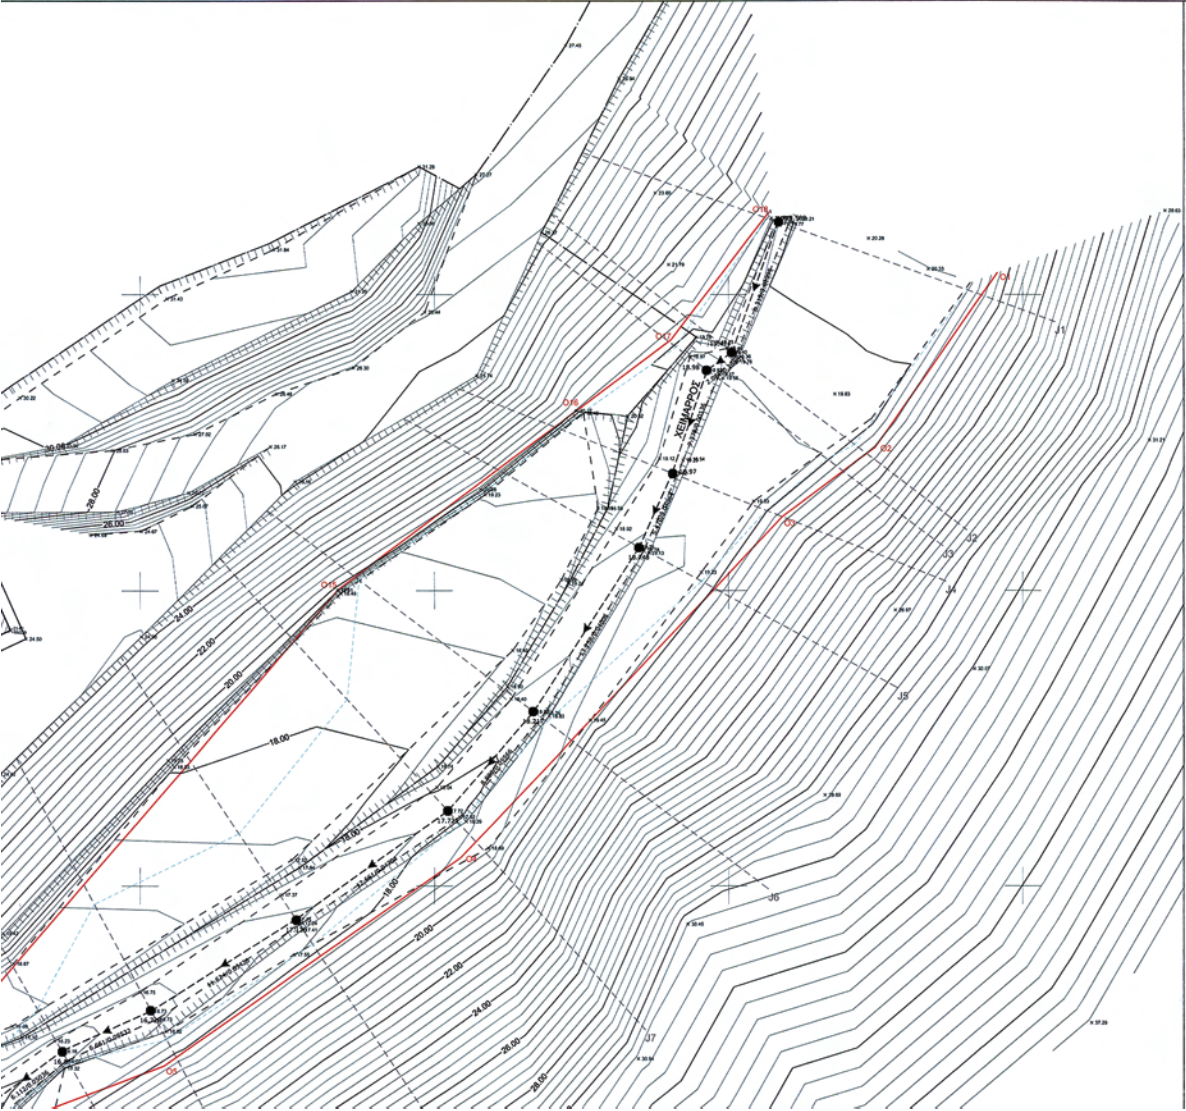

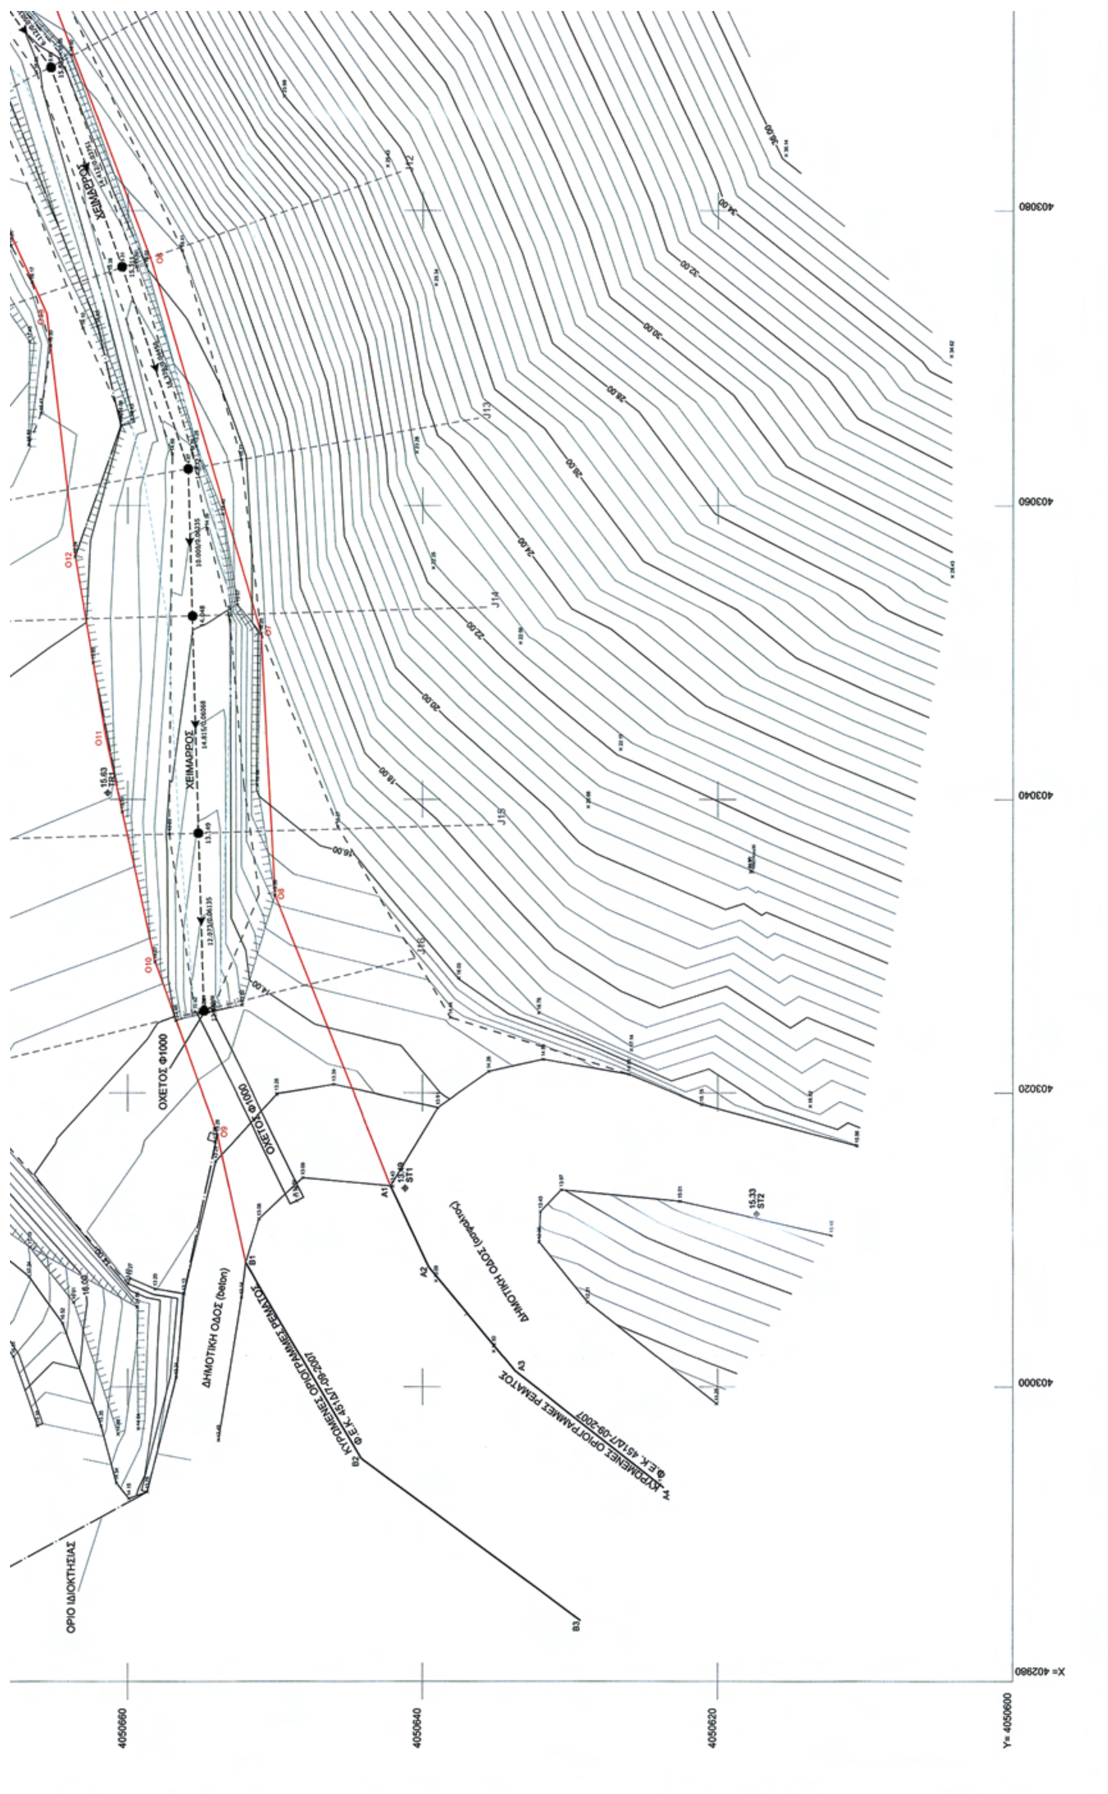
ΧΕΙΜΑΡΡΟΣ
ΟΧΕΤΟΣ Φ1000
ΔΗΜΟΤΙΚΗ ΟΔΟΣ (beton)
ΚΥΡΩΜΕΝΕΣ ΟΡΙΟΓΡΑΜΜΕΣ ΡΕΜΑΤΟΣ
Φ.Ε.Κ. 451Δ/7-08-2007
ΟΡΙΟ ΙΔΙΟΚΤΗΣΙΑΣ
403080
403060
403040
403020
403000
X= 402980
4050660
4050640
4050620
Y= 4050600

ΠΙΝΑΚΑΣ ΣΥΝΤΕΤΑΓΜΕΝΩΝ ΣΤΑΣΕΩΝ
(Σε σύστημα ΕΓΣΑ'87.)

Α/Α	X	Y	Z
TR1	403040.438	4050661.348	15.63
S1	403013.537	4050641.150	13.49
S2	403011.775	4050617.357	15.33

ΕΛΛΗΝΙΚΗ ΔΗΜΟΚΡΑΤΙΑ
ΠΕΡΙΦΕΡΕΙΑ ΠΕΛΟΠΟΝΝΗΣΟΥ
ΠΕΡΙΦΕΡΕΙΑΚΗ ΕΝΟΤΗΤΑ ΛΑΚΩΝΙΑΣ

ΜΕΛΕΤΗ: ΟΡΙΟΘΕΤΗΣΗ ΤΜΗΜΑΤΟΣ ΧΕΙΜΑΡΡΟΥ ΣΤΟ ΠΡΟΣΩΠΟ ΤΗΣ ΙΔΙΟΚΤΗΣΙΑΣ ΜΑΡΟΥΣΗ ΕΥΑΓΓΕΛΟΥ

ΠΕΡΙΟΧΗ ΜΕΛΕΤΗΣ: ΜΑΡΑΘΙΑ-ΕΚΤΟΣ ΟΡΙΩΝ ΟΙΚΙΣΜΟΥ
ΤΟΠ. ΚΟΙΝΟΤΗΤΑ ΕΛΙΚΑΣ - ΔΗΜ. ΕΝΟΤΗΤΑ ΒΟΙΩΝ
ΔΗΜΟΣ ΜΟΝΕΜΒΑΣΙΑΣ

ΤΙΤΛΟΣ ΣΧΕΔΙΟΥ: ΟΡΙΖΟΝΤΙΟΓΡΑΦΙΑ ΧΕΙΜΑΡΡΟΥ

ΕΠΙΣΠΕΥΔΩΝ: ΜΑΡΟΥΣΗΣ ΕΥΑΓΓΕΛΟΣ

Το παρόν συνοδεύει την αριθμ. 2495/11 απόφαση Γενικού Διευθυντή Χωροταξικής & Περιβαλλοντικής Πολιτικής
Διονύσιος Παναγιωτόπουλος

ΜΕΛΕΤΗΤΗΣ: ΓΕΩΡΓΑΚΑΚΟΣ Δ. ΙΩΑΝΝΗΣ
ΑΓΡ. ΤΟΠΟΓΡΑΦΟΣ ΜΗΧΑΝΙΚΟΣ Ε.Μ.Π.
ΝΙΚΗΤΑΡΑ 103 - ΠΕΙΡΑΙΑΣ ΤΗΛ-FAX 210-4118108 e-mail: y-geo@tee.gr

ΧΡΟΝΟΣ ΜΕΛΕΤΗΣ: ΑΠΡΙΛΙΟΣ 2011

ΗΜΕΡΟΜΗΝΙΑ	ΤΡΟΠΟΠΟΙΗΣΗ	ΓΕΩΔΑΙΤΙΚΟ ΣΥΣΤΗΜΑ ΑΝΑΦΟΡΑΣ	ΑΡΙΘΜΟΣ ΣΧΕΔΙΟΥ	ΣΧ2
		ΕΛΛΗΝΙΚΟ ΓΕΩΔΑΙΤΙΚΟ ΣΥΣΤΗΜΑ ΑΝΑΦΟΡΑΣ 1987 (ΕΓΣΑ 87) ΕΓΚΑΡΣΙΑ ΜΕΡΚΑΤΟΡΙΚΗ ΠΡΟΒΟΛΗ ΕΛΛΕΙΨΟΕΙΔΕΣ GRS80 φ0 = 0° λ0 = 24°	ΚΛΙΜΑΚΑ	1:200

Το παρόν συνοδεύει την αριθ. ....απόφαση
Γεν. Γραμ. Περιφέρειας Πελοποννήσου

ΣΥΝΤΑΞΗ
ΙΩΑΝΝΗΣ ΔΗΜ. ΓΕΩΡΓΑΚΑΚΟΣ
ΤΟΠΟΓΡΑΦΟΣ ΜΗΧΑΝΙΚΟΣ Ε.Μ.Π.
ΜΕΛΟΣ Τ.Ε.Ε. - ΑΡΙΘ. ΜΗΤΡΩΟΥ 71536
ΝΙΚΗΤΑΡΑ 103 - 185 46 ΠΕΙΡΑΙΑΣ
ΤΗΛ/FAX: 210 41 18 108
ΑΦΜ: 053878756 ΔΟΥ: Δ' ΠΕΙΡΑΙΑ

ΕΛΕΓΧΟΣ
ΕΛΕΓΧΘΗΚΕ Ο Μηχανικός
ΠΑΝΑΓΙΩΤΗΣ ΓΡ. ΚΩΣΤΑΚΟΣ ΤΟΠΟΓΡΑΦΟΣ ΜΗΧΑΝΙΚΟΣ Τ.Ε. ΜΕ Β' ΒΑΘΜΟ
Η Προϊσταμένη Τμήματος Δομών Περιβάλλοντος Π.Ε. Λακωνίας
ΒΑΣΙΛΙΚΗ ΤΖΑΝΕΤΕΑ ΑΡΧΙΤΕΚΤΩΝ ΜΗΧΑΝΙΚΟΣ

ΘΕΩΡΗΣΗ
ΘΕΩΡΗΘΗΚΕ
Σπάρτη 27/05/2011
Ο Προϊστάμενος Διεύθυνσης Τεχνικών Έργων Π.Ε. Λακωνίας
ΗΛΙΑΣ ΚΑΛΛΙΜΗΣ ΠΕ4 Α'β

ΥΠΟΜΝΗΜΑ
ΦΡΥΔΙ ΠΡΑΝΟΥΣ
ΠΟΔΙ ΠΡΑΝΟΥΣ
ΞΕΡΟΛΙΘΙΑ
ΣΥΡΜΑΤΟΠΛΕΓΜΑ
ΚΟΙΤΗ ΧΕΙΜΑΡΡΟΥ
ΣΤΥΛΟΣ Ο.Τ.Ε.
ΣΤΥΛΟΣ Δ.Ε.Η.
ΠΑΣΣΑΛΟΣ ΟΡΙΩΝ
ΧΑΡΑΚΤΗΡΙΣΜΟΣ ΚΤΙΣΜΑΤΟΣ (ΑΡ. ΟΡΟΦΩΝ / ΕΙΔΟΣ ΟΡΟΦΗΣ)
ΚΥΡΙΕΣ ΙΣΟΫΨΕΙΣ ΚΑΜΠΥΛΕΣ
ΔΕΥΤΕΡΕΥΟΥΣΕΣ ΙΣΟΫΨΕΙΣ ΚΑΜΠΥΛΕΣ
Ισοδιάσταση Ισοϋψών 0.50 μ.
ΘΕΣΕΙΣ ΔΙΑΤΟΜΩΝ
ΓΡΑΜΜΗ ΠΛΗΜΜΥΡΑΣ
ΠΡΟΤΕΙΝΟΜΕΝΗ ΓΡΑΜΜΗ ΟΡΙΟΘΕΤΗΣΗΣ

ΑΠΟ ΤΟ ΕΘΝΙΚΟ ΤΥΠΟΓΡΑΦΕΙΟ
ΚΑΠΟΔΙΣΤΡΙΟΥ 34 * ΑΘΗΝΑ 104 32 * ΤΗΛ. 210 52 79 000 * FAX 210 52 21 004